



# FLÄCHENNUTZUNGSPLAN GEMEINDE SCHLADEN-WERLA

## 41. ÄNDERUNG FÜR DEN BEREICH „FFPV-Lange Wanne“


ENTWURF Stand: Juli 2023  
§§ 3 u. 4 Abs.2 BauGB



# FLÄCHENNUTZUNGSPLAN GEMEINDE SCHLADEN-WERLA

## 41. ÄNDERUNG FÜR DEN BEREICH „FFPV-Beuchte“

ENTWURF Stand: Juli 2023  
§§ 3 u. 4 Abs.2 BauGB

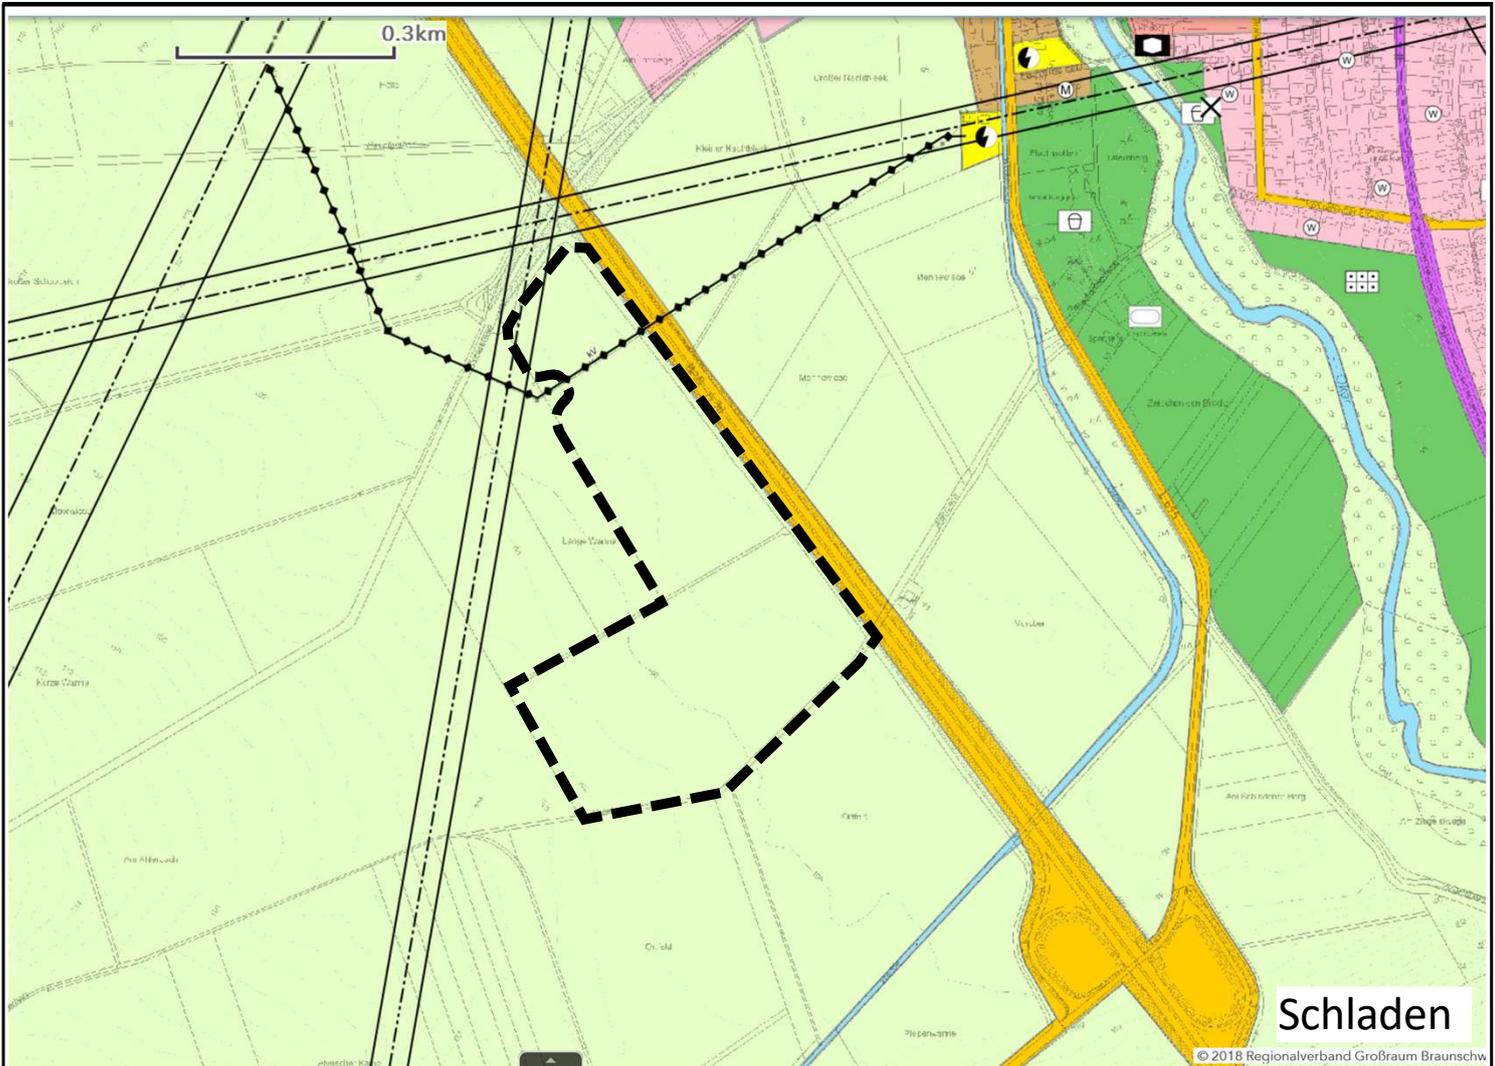

## PLANZEICHENERKLÄRUNG

gem. Planzeichenverordnung 1990 (PlanzV - 1990) und Baunutzungsverordnung (BauNVO - 1990)

### 1. Art der baulichen Nutzung

(§ 5 Abs. 2 Nr. 1 BauGB, § 1 Nr. 4 BauNVO)



Flächen für die Landwirtschaft

### 2. Hauptversorgungsleitungen




Hochspannungsleitung


Oberirdisch

hier: 110 kv

### 3. Sonstige Planzeichen

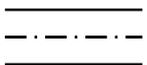

Richtfunktrasse  
mit Schutzstreifen

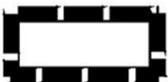


Grenze des räumlichen  
Geltungsbereichs der Änderung  
des Flächennutzungsplanes



M 1 : 5000


## 41. ÄNDERUNG DES FLÄCHENNUTZUNGSPLANES DER GEMEINDE SCHLADEN-WERLA FÜR DEN BEREICH „FFPV-Lange Wanne“

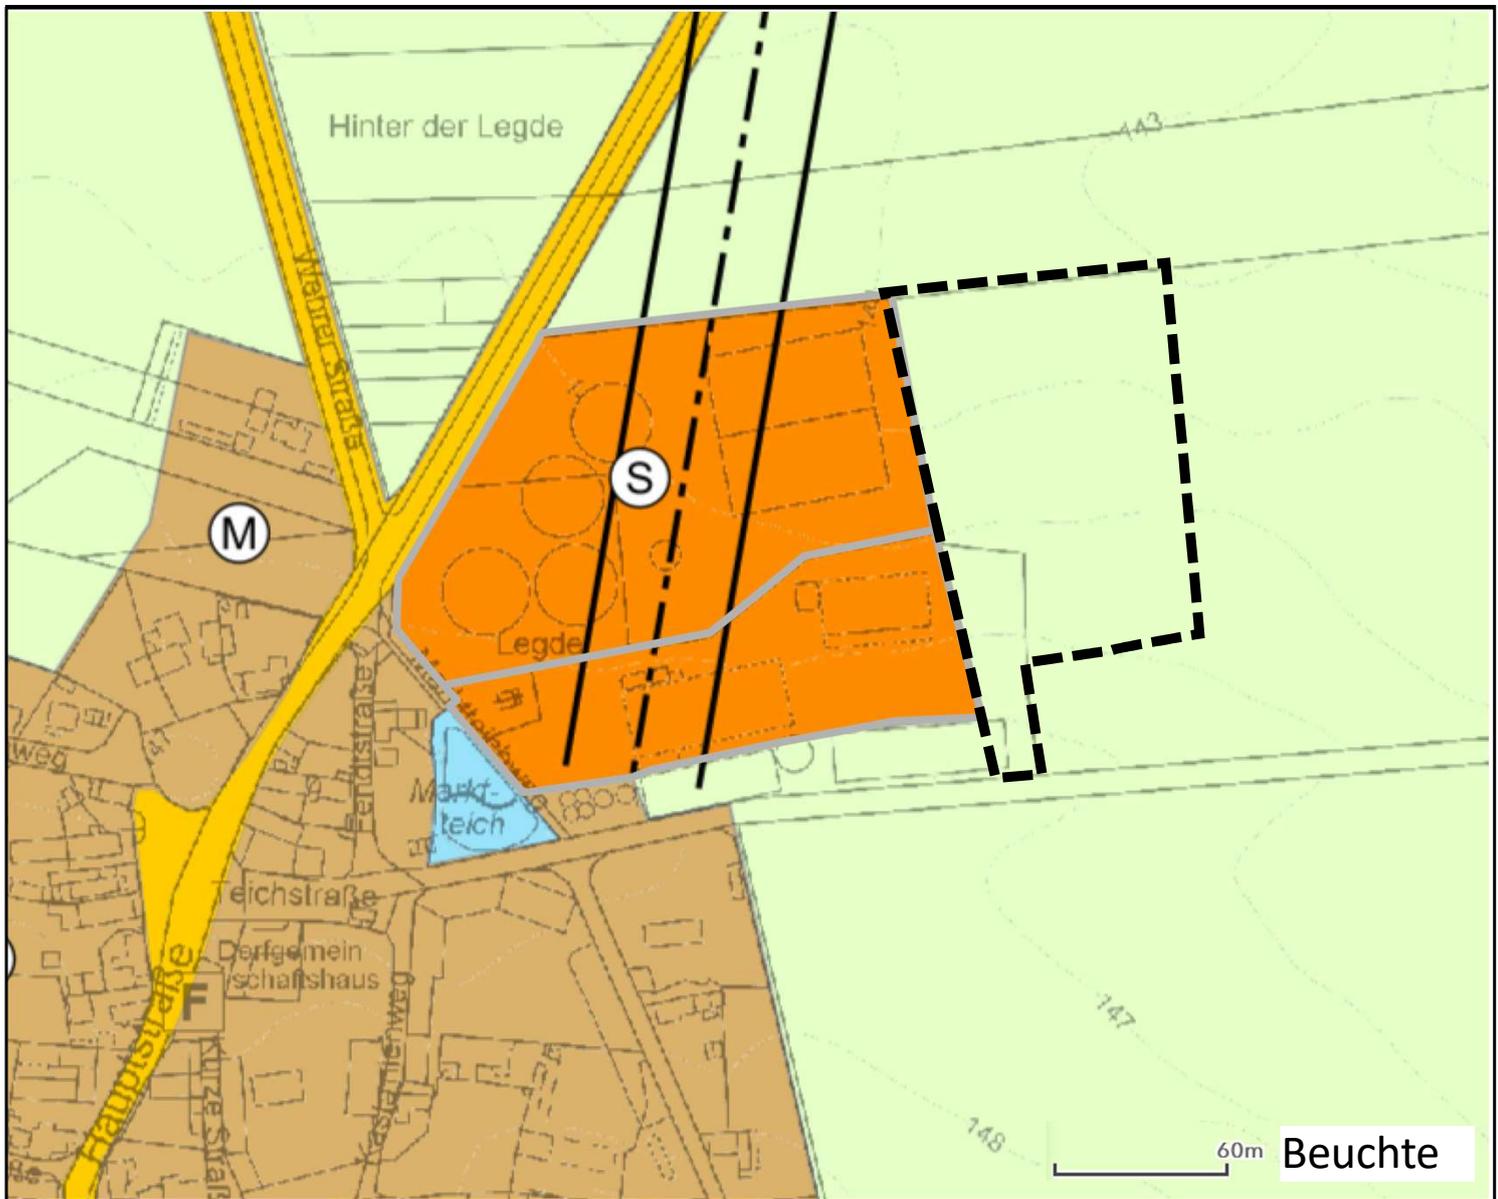

### PLANZEICHENERKLÄRUNG


gem. Planzeichenverordnung 1990 (PlanzV - 1990) und Baunutzungsverordnung (BauNVO - 1990)

#### 1. Art der baulichen Nutzung (§ 5 Abs. 2 Nr. 1 BauGB, § 1 Nr. 4 BauNVO)

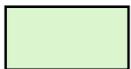


Flächen für die Landwirtschaft

#### 2. Sonstige Planzeichen

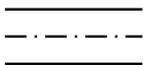

Richtfunktrasse  
mit Schutzstreifen

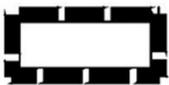


Grenze des räumlichen  
Geltungsbereichs der Änderung  
des Flächennutzungsplanes



M 1 : 2.500

## 41. ÄNDERUNG DES FLÄCHENNUTZUNGSPLANES DER GEMEINDE SCHLADEN-WERLA FÜR DEN BEREICH „FFPV-Beuchte“

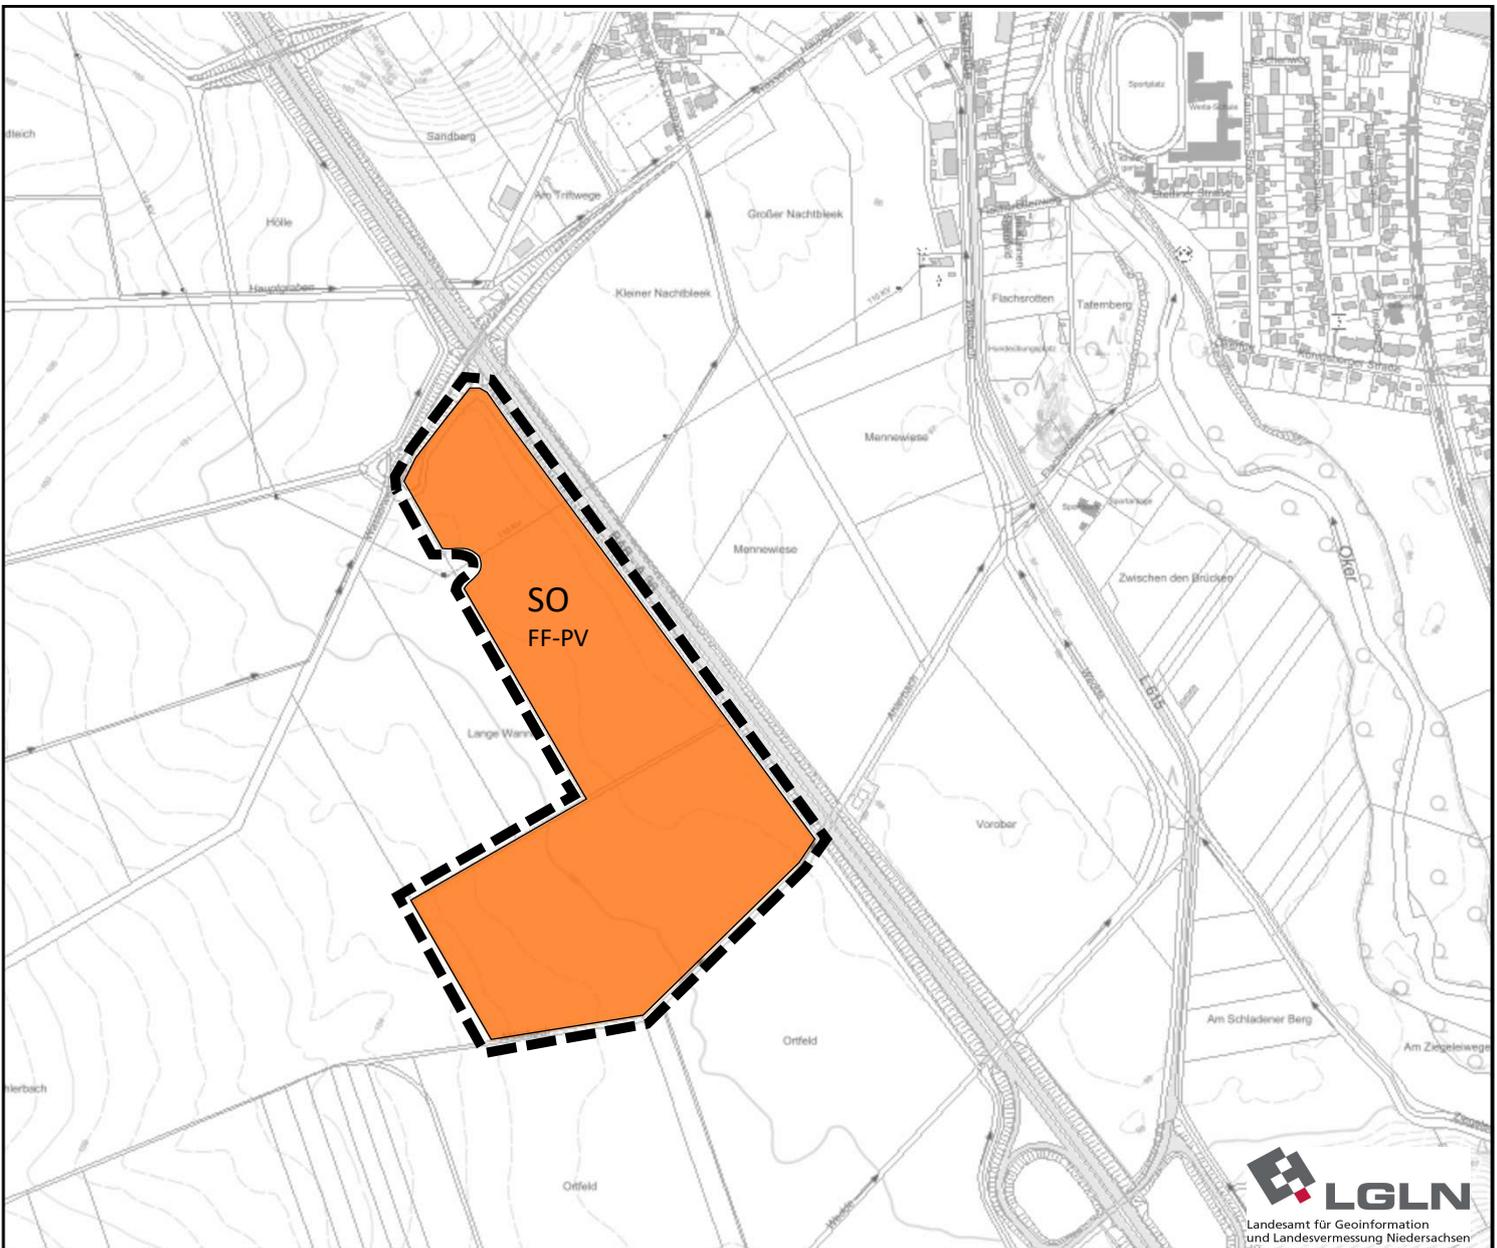

## PLANZEICHENERKLÄRUNG

gem. Planzeichenverordnung 1990 (PlanzV - 1990) und Baunutzungsverordnung (BauNVO - 1990)

### 1. Art der baulichen Nutzung

(§ 5 Abs. 2 Nr. 1 BauGB, § 1 Nr. 4 BauNVO)



Sonderbaufläche

Zweckbestimmung

FF-PV

Freiflächen  
Photovoltaikanlagen

### 15. Sonstige Planzeichen




Grenze des räumlichen  
Geltungsbereichs der Änderung  
des Flächennutzungsplanes



M 1 : 7.000

# 41. ÄNDERUNG DES FLÄCHENNUTZUNGSPLANES DER GEMEINDE SCHLADEN-WERLA FÜR DEN BEREICH „FFPV-Lange Wanne“

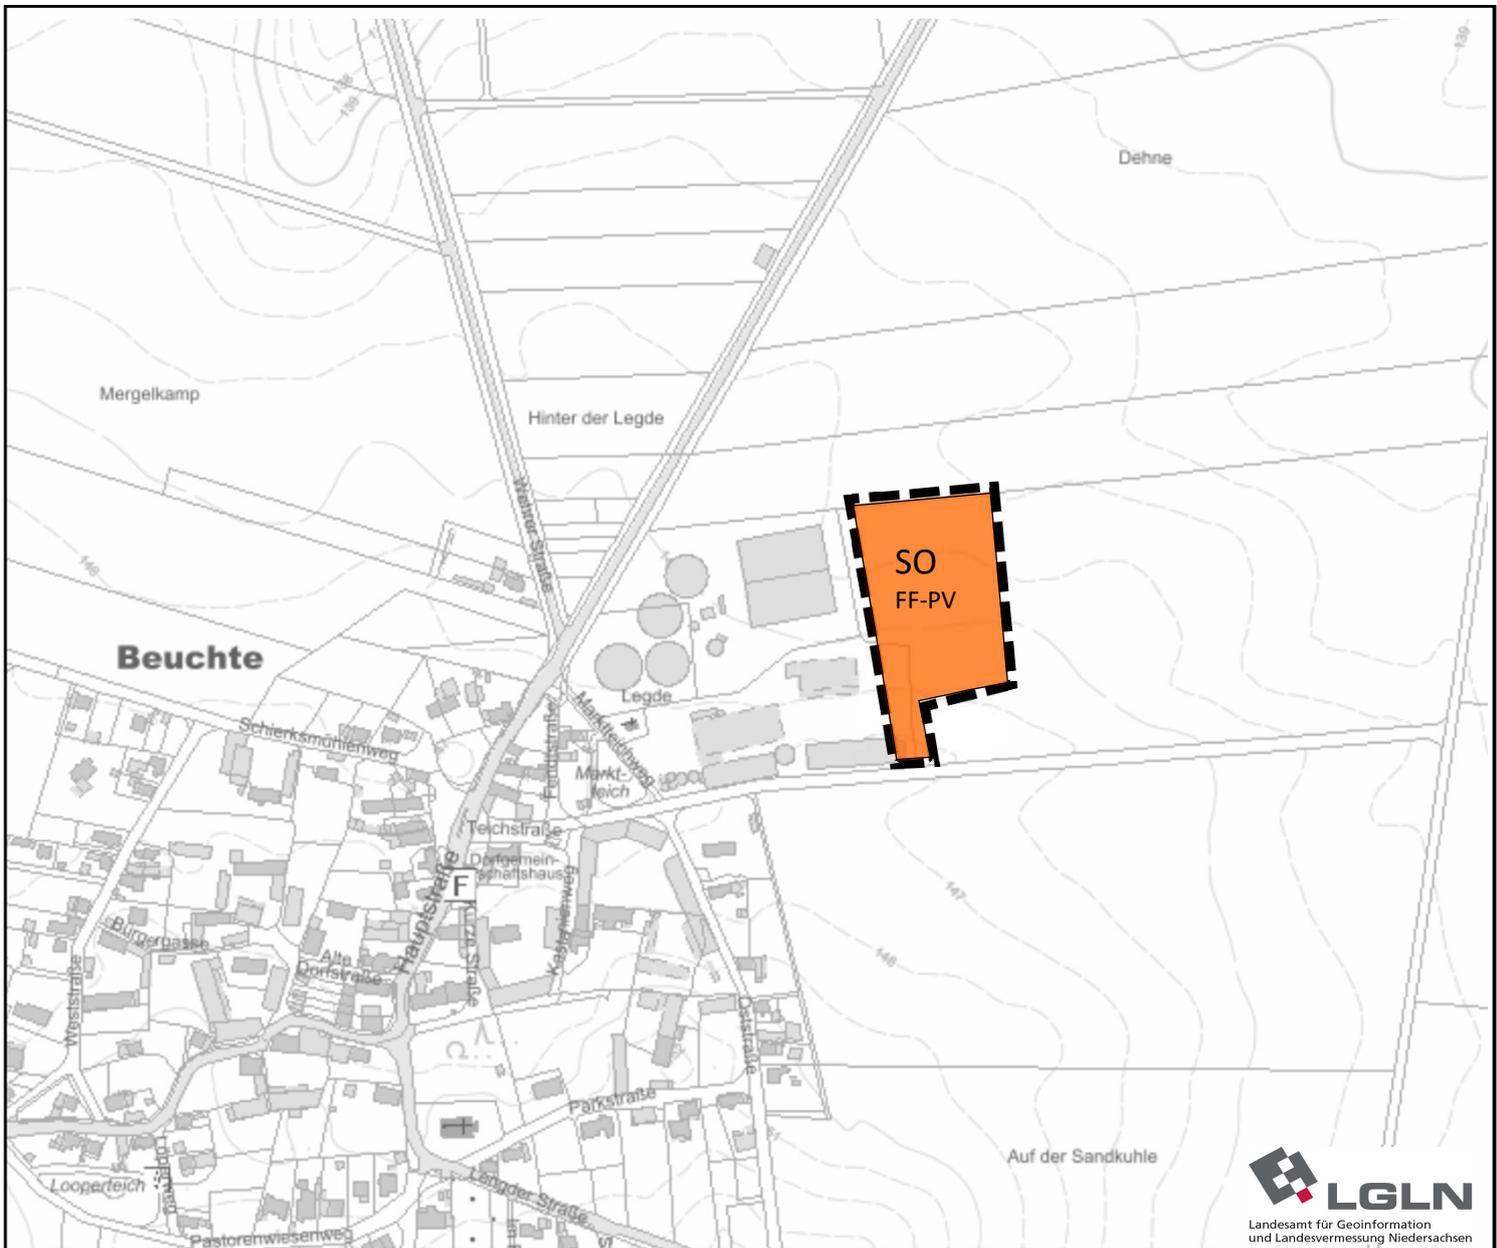

## PLANZEICHENERKLÄRUNG

gem. Planzeichenverordnung 1990 (PlanzV - 1990) und Baunutzungsverordnung (BauNVO - 1990)

### 1. Art der baulichen Nutzung

(§ 5 Abs. 2 Nr. 1 BauGB, § 1 Nr. 4 BauNVO)



Sonderbaufläche

Zweckbestimmung

FF-PV

Freiflächen  
Photovoltaikanlagen

### 15. Sonstige Planzeichen



Grenze des räumlichen  
Geltungsbereichs der Änderung  
des Flächennutzungsplanes



M 1 : 5.000

**41. ÄNDERUNG DES  
FLÄCHENNUTZUNGSPLANES DER GEMEINDE  
SCHLADEN-WERLA  
FÜR DEN BEREICH „FFPV-Beuchte“**