



Vermessungs- und Katasterverwaltung Niedersachsen

Gemeinde: Schladen-Werla
Gemarkung: Gielde
Flur: 6 Flurstück: 124/5


Liegenschaftskarte 1:1000

Standardpräsentation

Erstellt am 10.07.2017

N = 5766310

E = 32602743

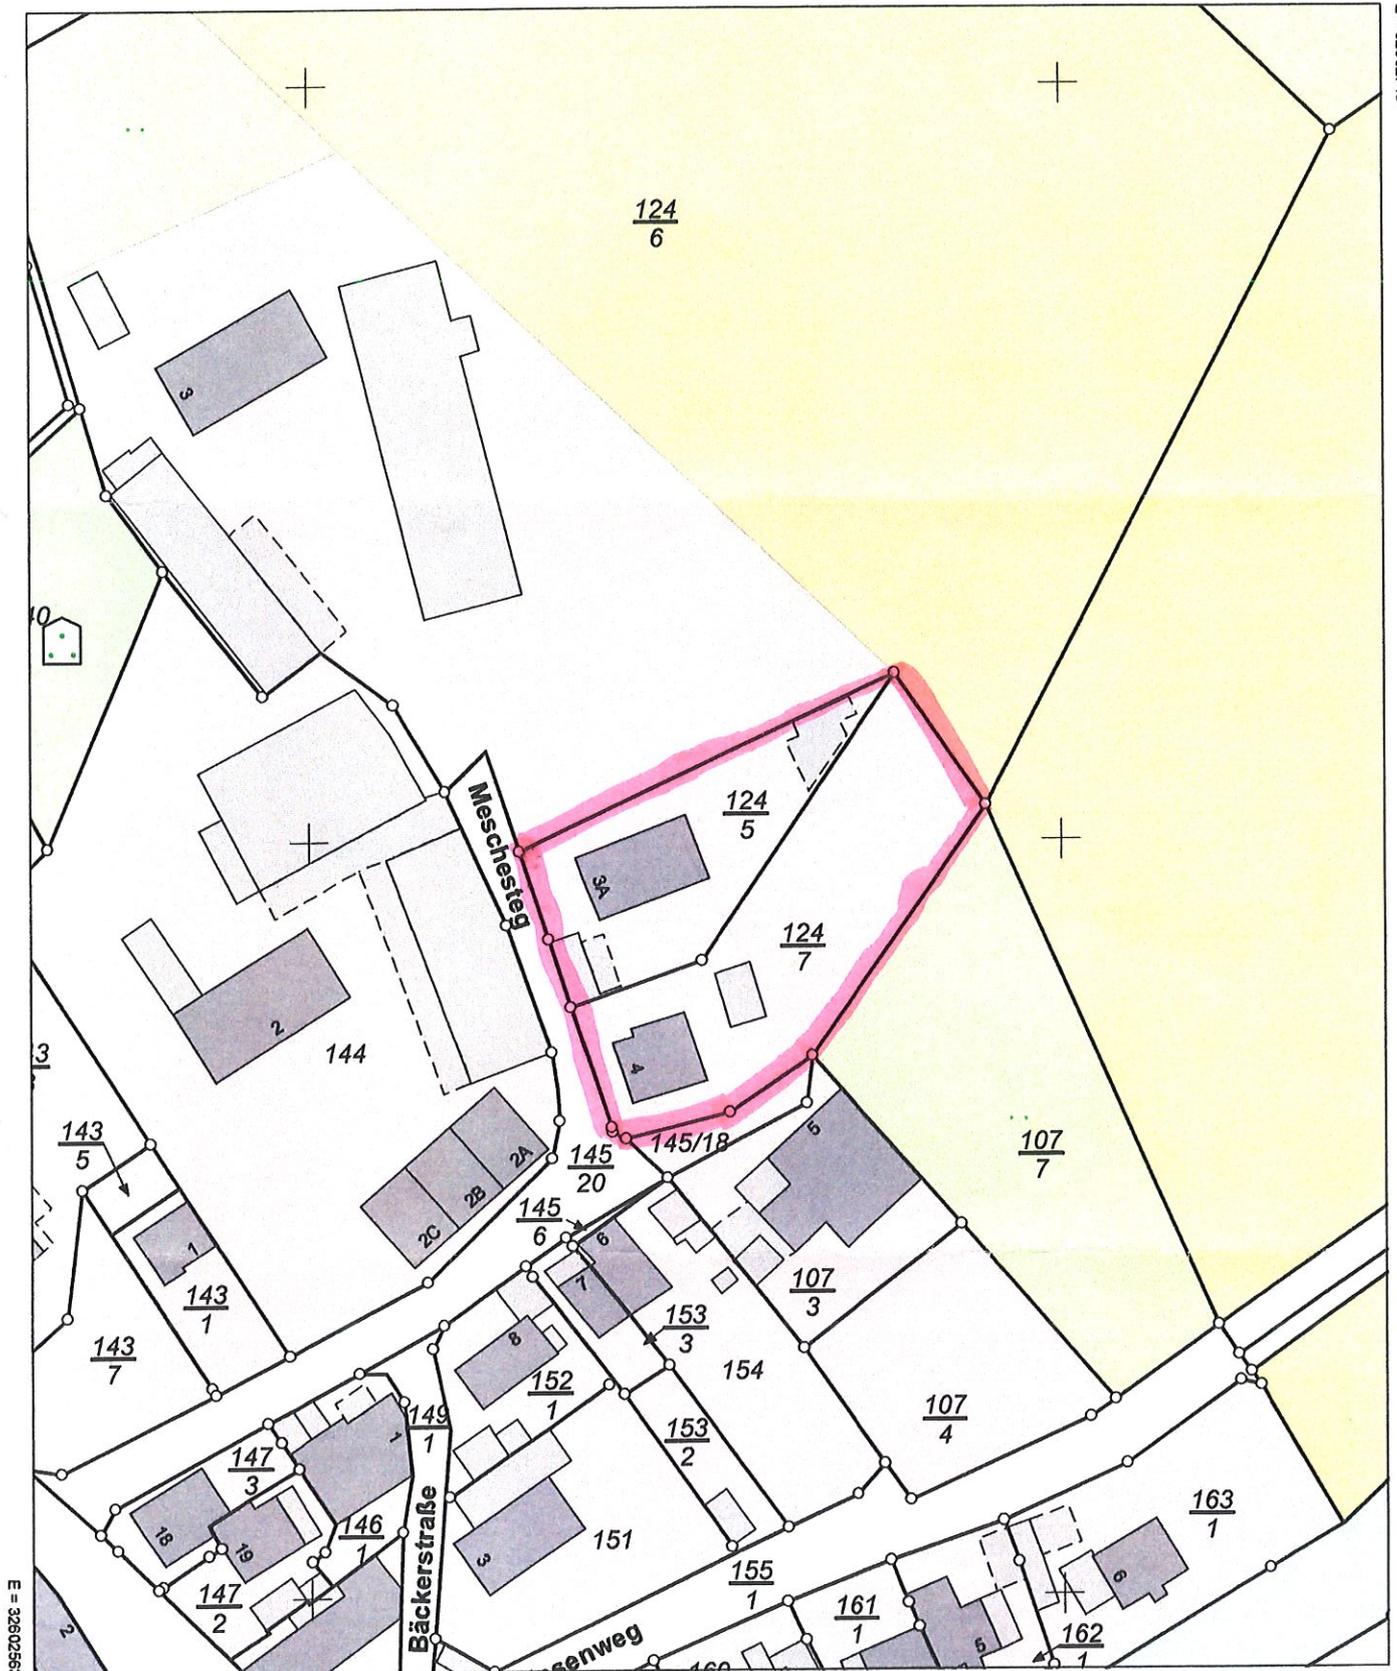

E = 32602563

N = 5766090

Maßstab 1:1000 Meter

Verantwortlich für den Inhalt:

Landesamt für Geoinformation und Landesvermessung Niedersachsen
- Katasteramt Wolfenbüttel - Stand: 08.07.2017
Harztorwall 24 B
38300 Wolfenbüttel

Bereitgestellt durch:

Landesamt für Geoinformation und Landesvermessung Niedersachsen
- Katasteramt Wolfenbüttel -
Harztorwall 24b
38300 Wolfenbüttel

Zeichen:

Die Verwertung für nichteigene oder wirtschaftliche Zwecke und die öffentliche Wiedergabe sind gemäß § 5 Niedersächsisches Gesetz über das amtliche Vermessungswesen vom 12. Dezember 2002 (Nds. GVBl. 2003) nur mit Erlaubnis der für den Inhalt verantwortlichen Behörde zulässig.