

# FLÄCHENNUTZUNGSPLAN GEMEINDE SCHLADEN-WERLA

## 41. ÄNDERUNG FÜR DEN BEREICH „FFPV-Lange Wanne“


SATZUNGSBESCHLUSS Stand:  
November 2023  
§ 10 Abs. 1 BauGB



# FLÄCHENNUTZUNGSPLAN GEMEINDE SCHLADEN-WERLA

## 41. ÄNDERUNG FÜR DEN BEREICH „FFPV-Beuchte“

SATZUNGSBESCHLUSS Stand:  
November 2023  
§ 10 Abs. 1 BauGB

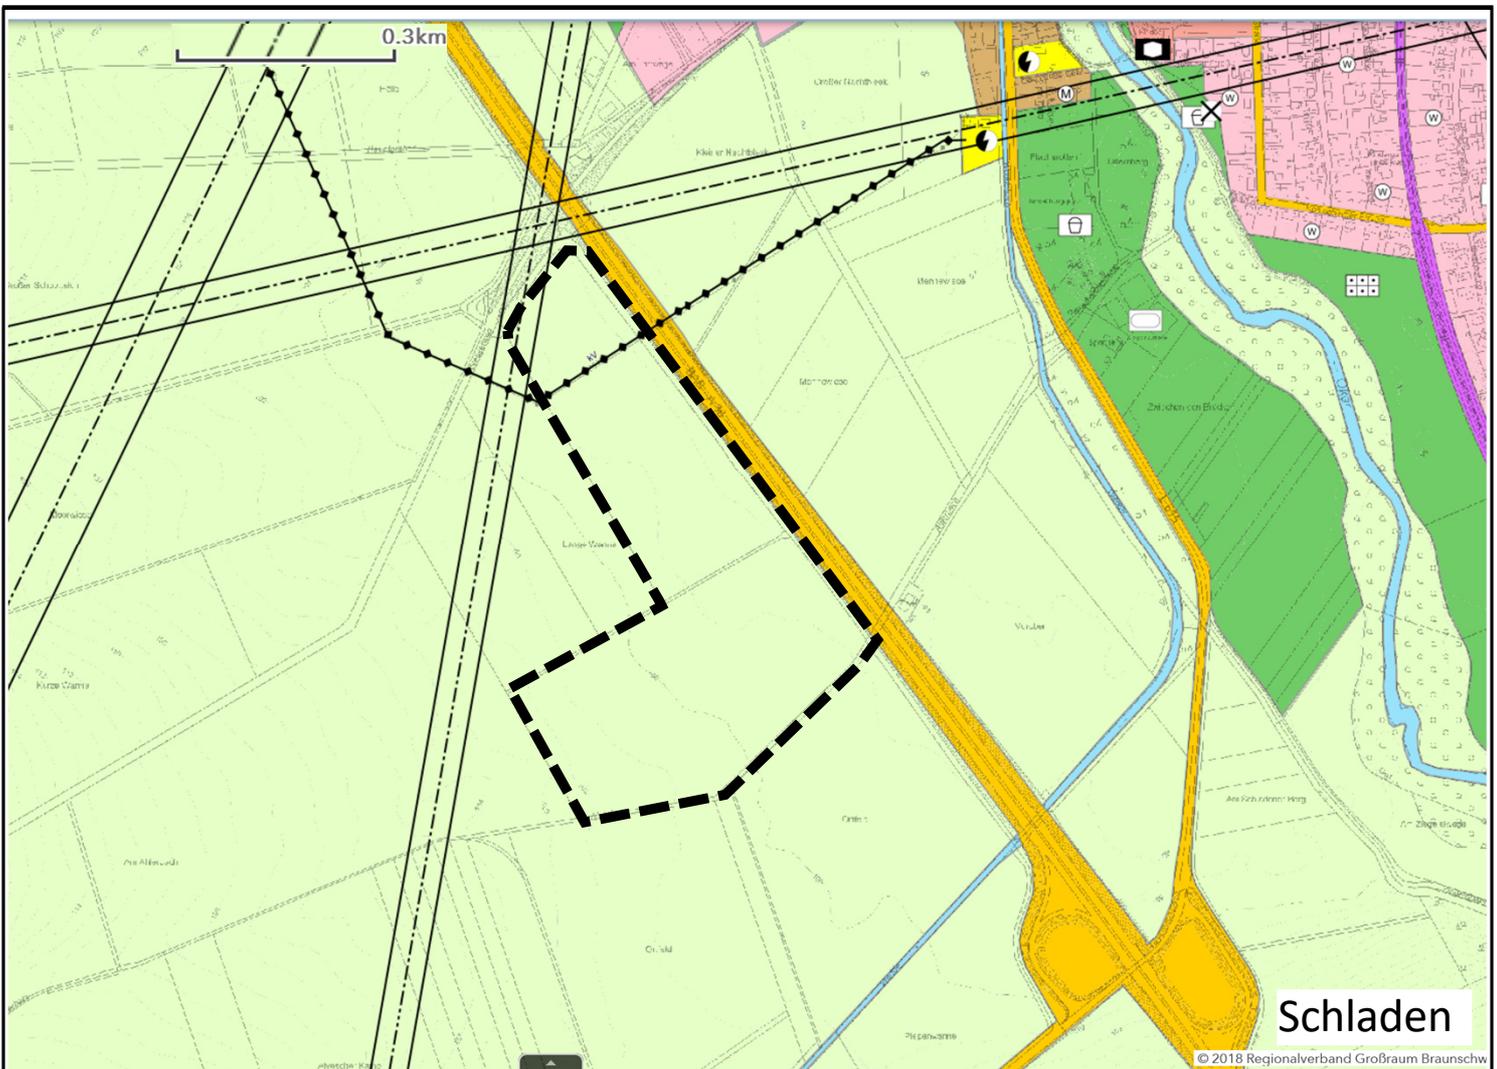

## PLANZEICHENERKLÄRUNG

gem. Planzeichenverordnung 1990 (PlanzV - 1990) und Baunutzungsverordnung (BauNVO - 1990)

### 1. Art der baulichen Nutzung

(§ 5 Abs. 2 Nr. 1 BauGB, § 1 Nr. 4 BauNVO)




Flächen für die Landwirtschaft

### 2. Hauptversorgungsleitungen



Hochspannungsleitung  
Oberirdisch  
hier: 110 kv

### 3. Sonstige Planzeichen

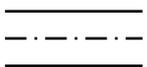

Richtfunktrasse  
mit Schutzstreifen




Grenze des räumlichen  
Geltungsbereichs der Änderung  
des Flächennutzungsplanes



M 1 : 5000

**41. ÄNDERUNG DES  
FLÄCHENNUTZUNGSPLANES DER  
GEMEINDE SCHLADEN-WERLA  
FÜR DEN BEREICH „FFPV-Lange Wanne“**

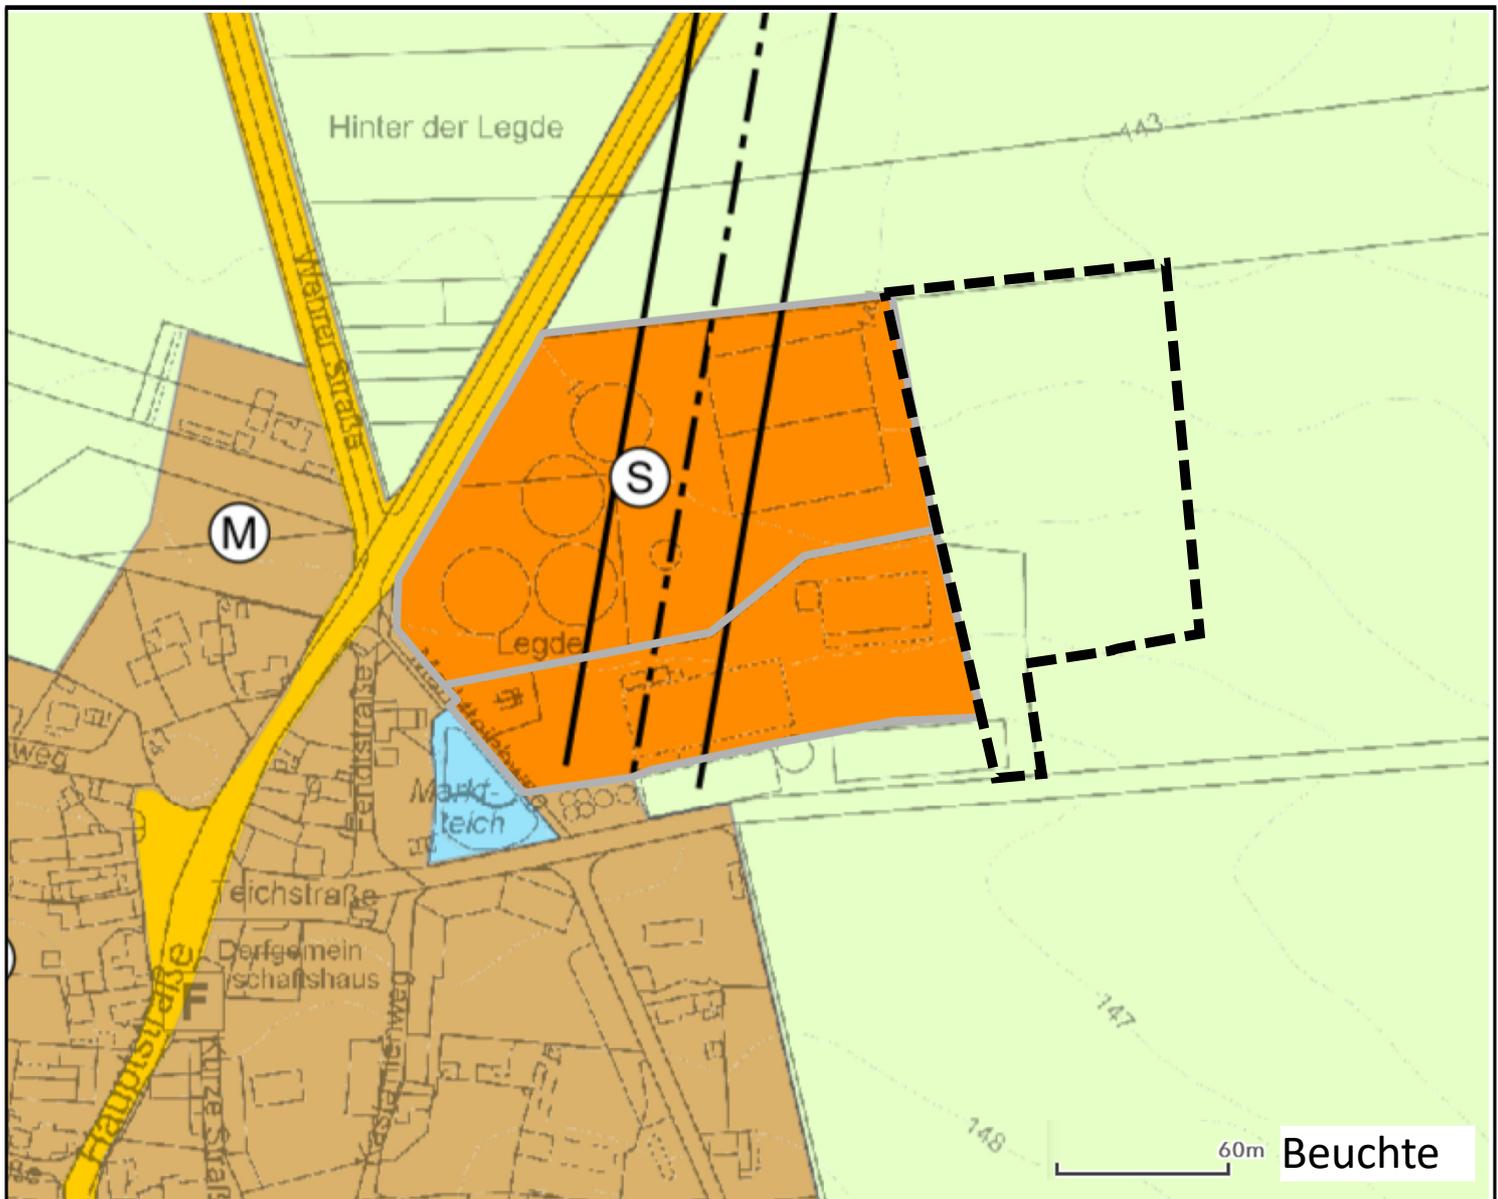

## PLANZEICHENERKLÄRUNG

gem. Planzeichenverordnung 1990 (PlanzV - 1990) und Baunutzungsverordnung (BauNVO - 1990)


### 1. Art der baulichen Nutzung

(§ 5 Abs. 2 Nr. 1 BauGB, § 1 Nr. 4 BauNVO)



Flächen für die Landwirtschaft

### 2. Sonstige Planzeichen

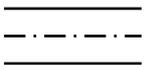

Richtfunktrasse  
mit Schutzstreifen




Grenze des räumlichen  
Geltungsbereichs der Änderung  
des Flächennutzungsplanes



M 1 : 2.500

## 41. ÄNDERUNG DES FLÄCHENNUTZUNGSPLANES DER GEMEINDE SCHLADEN-WERLA FÜR DEN BEREICH „FFPV-Beuchte“

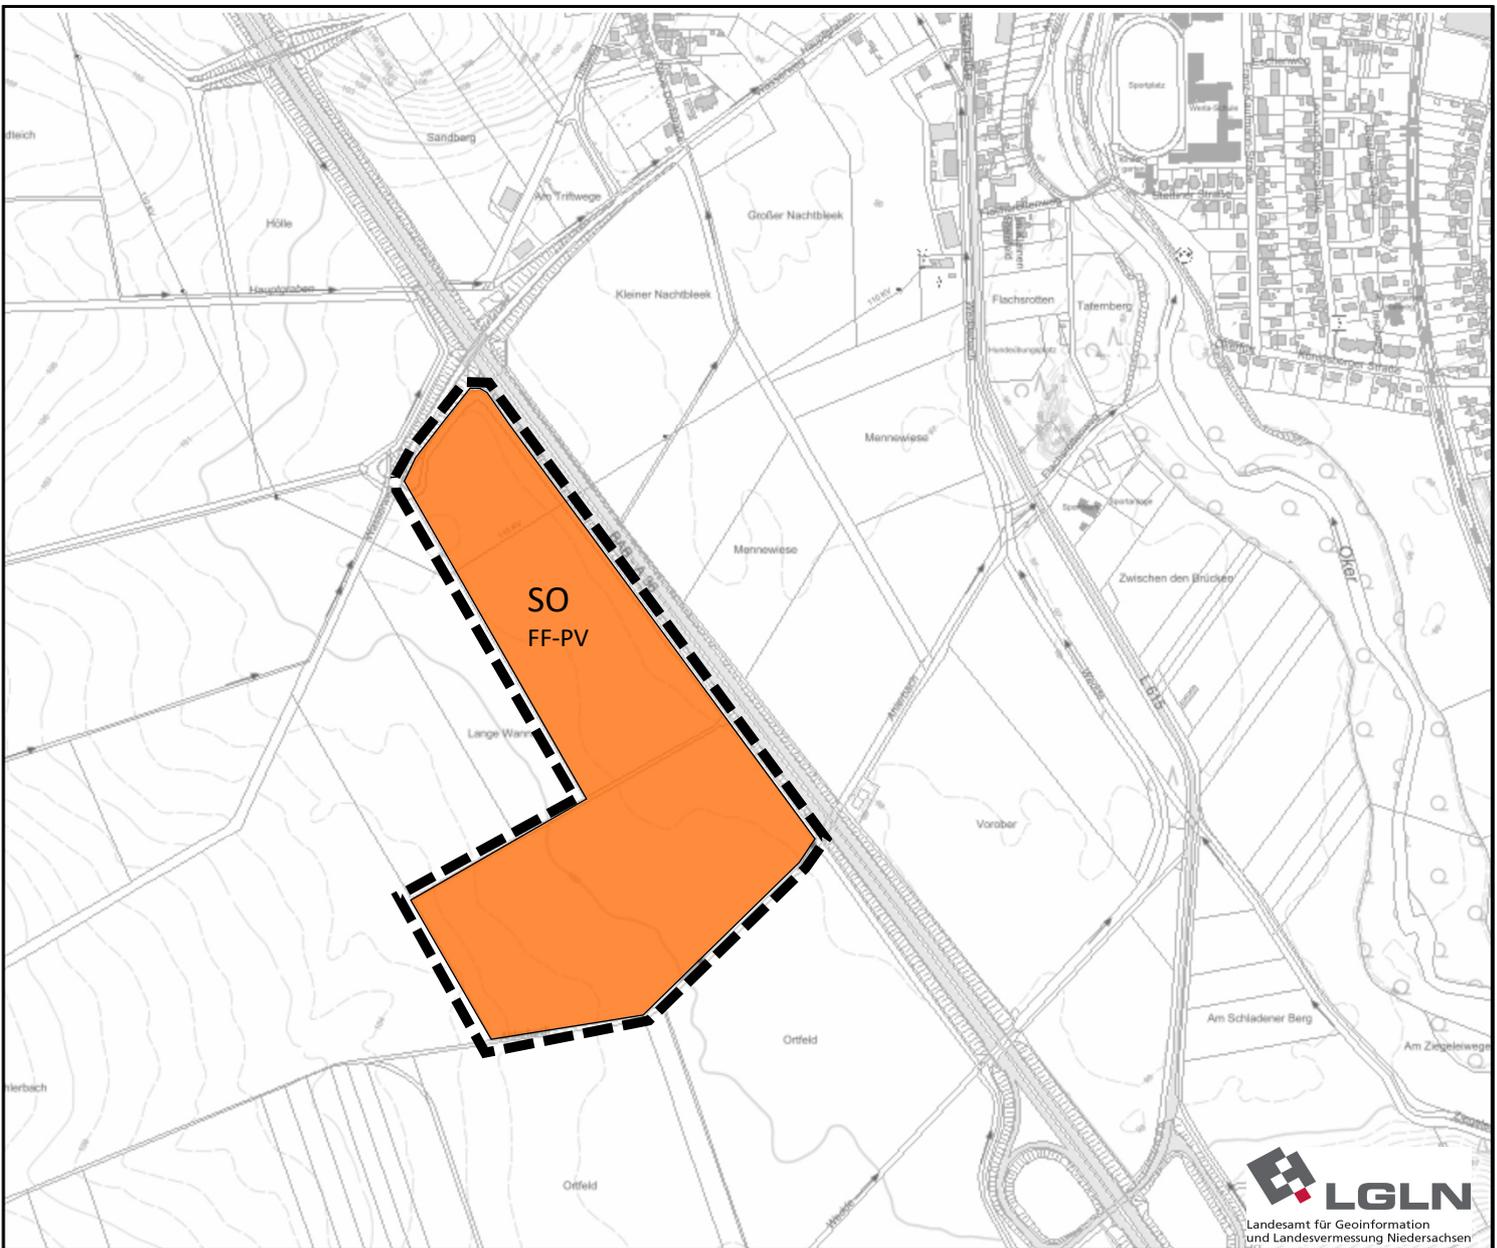

## PLANZEICHENERKLÄRUNG

gem. Planzeichenverordnung 1990 (PlanzV - 1990) und Baunutzungsverordnung (BauNVO - 1990)

### 1. Art der baulichen Nutzung

(§ 5 Abs. 2 Nr. 1 BauGB, § 1 Nr. 4 BauNVO)



Sonderbaufläche

Zweckbestimmung

FF-PV

Freiflächen  
Photovoltaikanlagen

### 15. Sonstige Planzeichen




Grenze des räumlichen  
Geltungsbereichs der Änderung  
des Flächennutzungsplanes



M 1 : 7.000

## 41. ÄNDERUNG DES FLÄCHENNUTZUNGSPLANES DER GEMEINDE SCHLADEN-WERLA FÜR DEN BEREICH „FFPV-Lange Wanne“

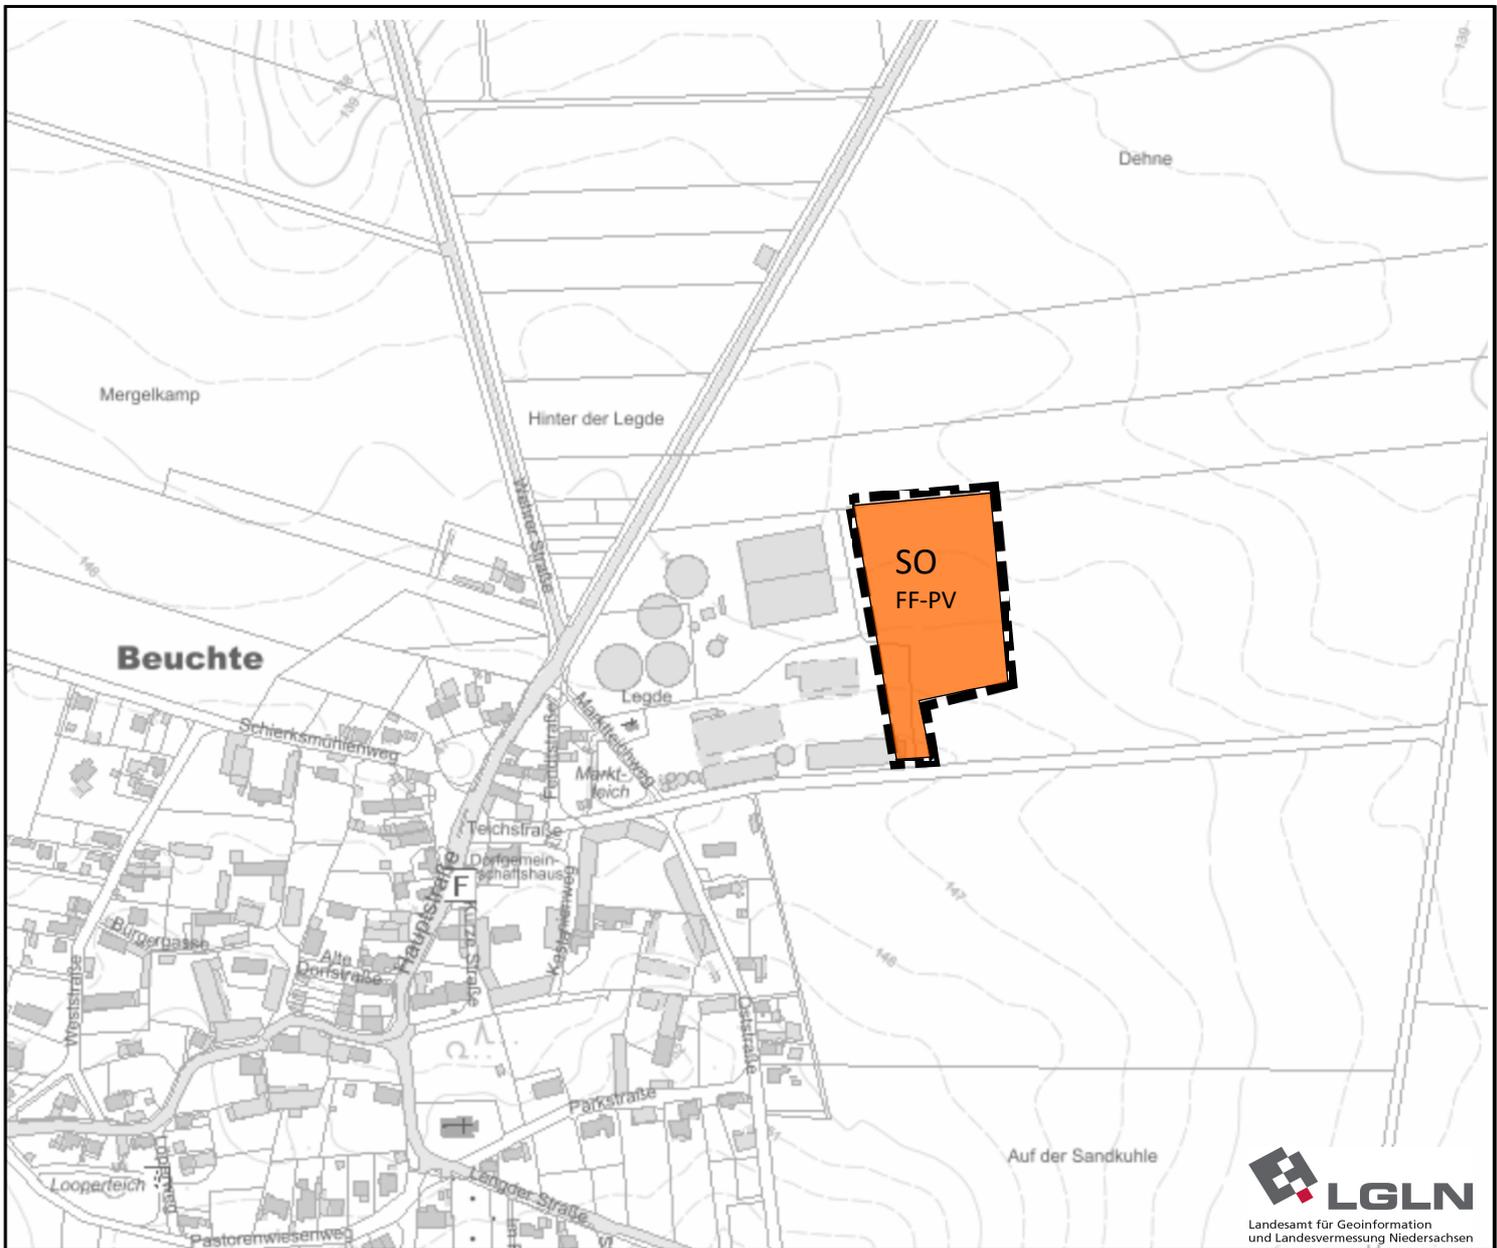

**LGLN**  
Landesamt für Geoinformation  
und Landesvermessung Niedersachsen

### PLANZEICHENERKLÄRUNG

gem. Planzeichenverordnung 1990 (PlanzV - 1990) und Baunutzungsverordnung (BauNVO - 1990)

#### 1. Art der baulichen Nutzung

(§ 5 Abs. 2 Nr. 1 BauGB, § 1 Nr. 4 BauNVO)



Sonderbaufläche

Zweckbestimmung

FF-PV

Freiflächen  
Photovoltaikanlagen

#### 15. Sonstige Planzeichen



Grenze des räumlichen  
Geltungsbereichs der Änderung  
des Flächennutzungsplanes



M 1 : 5.000

**41. ÄNDERUNG DES  
FLÄCHENNUTZUNGSPLANES DER GEMEINDE  
SCHLADEN-WERLA  
FÜR DEN BEREICH „FFPV-Beuchte“**