


Geltungsbereich

44. Änderung des Flächennutzungsplanes der Gemeinde Schladen-Werla Bebauungsplan "Agri-Photovoltaik" der Ortschaft Gielde

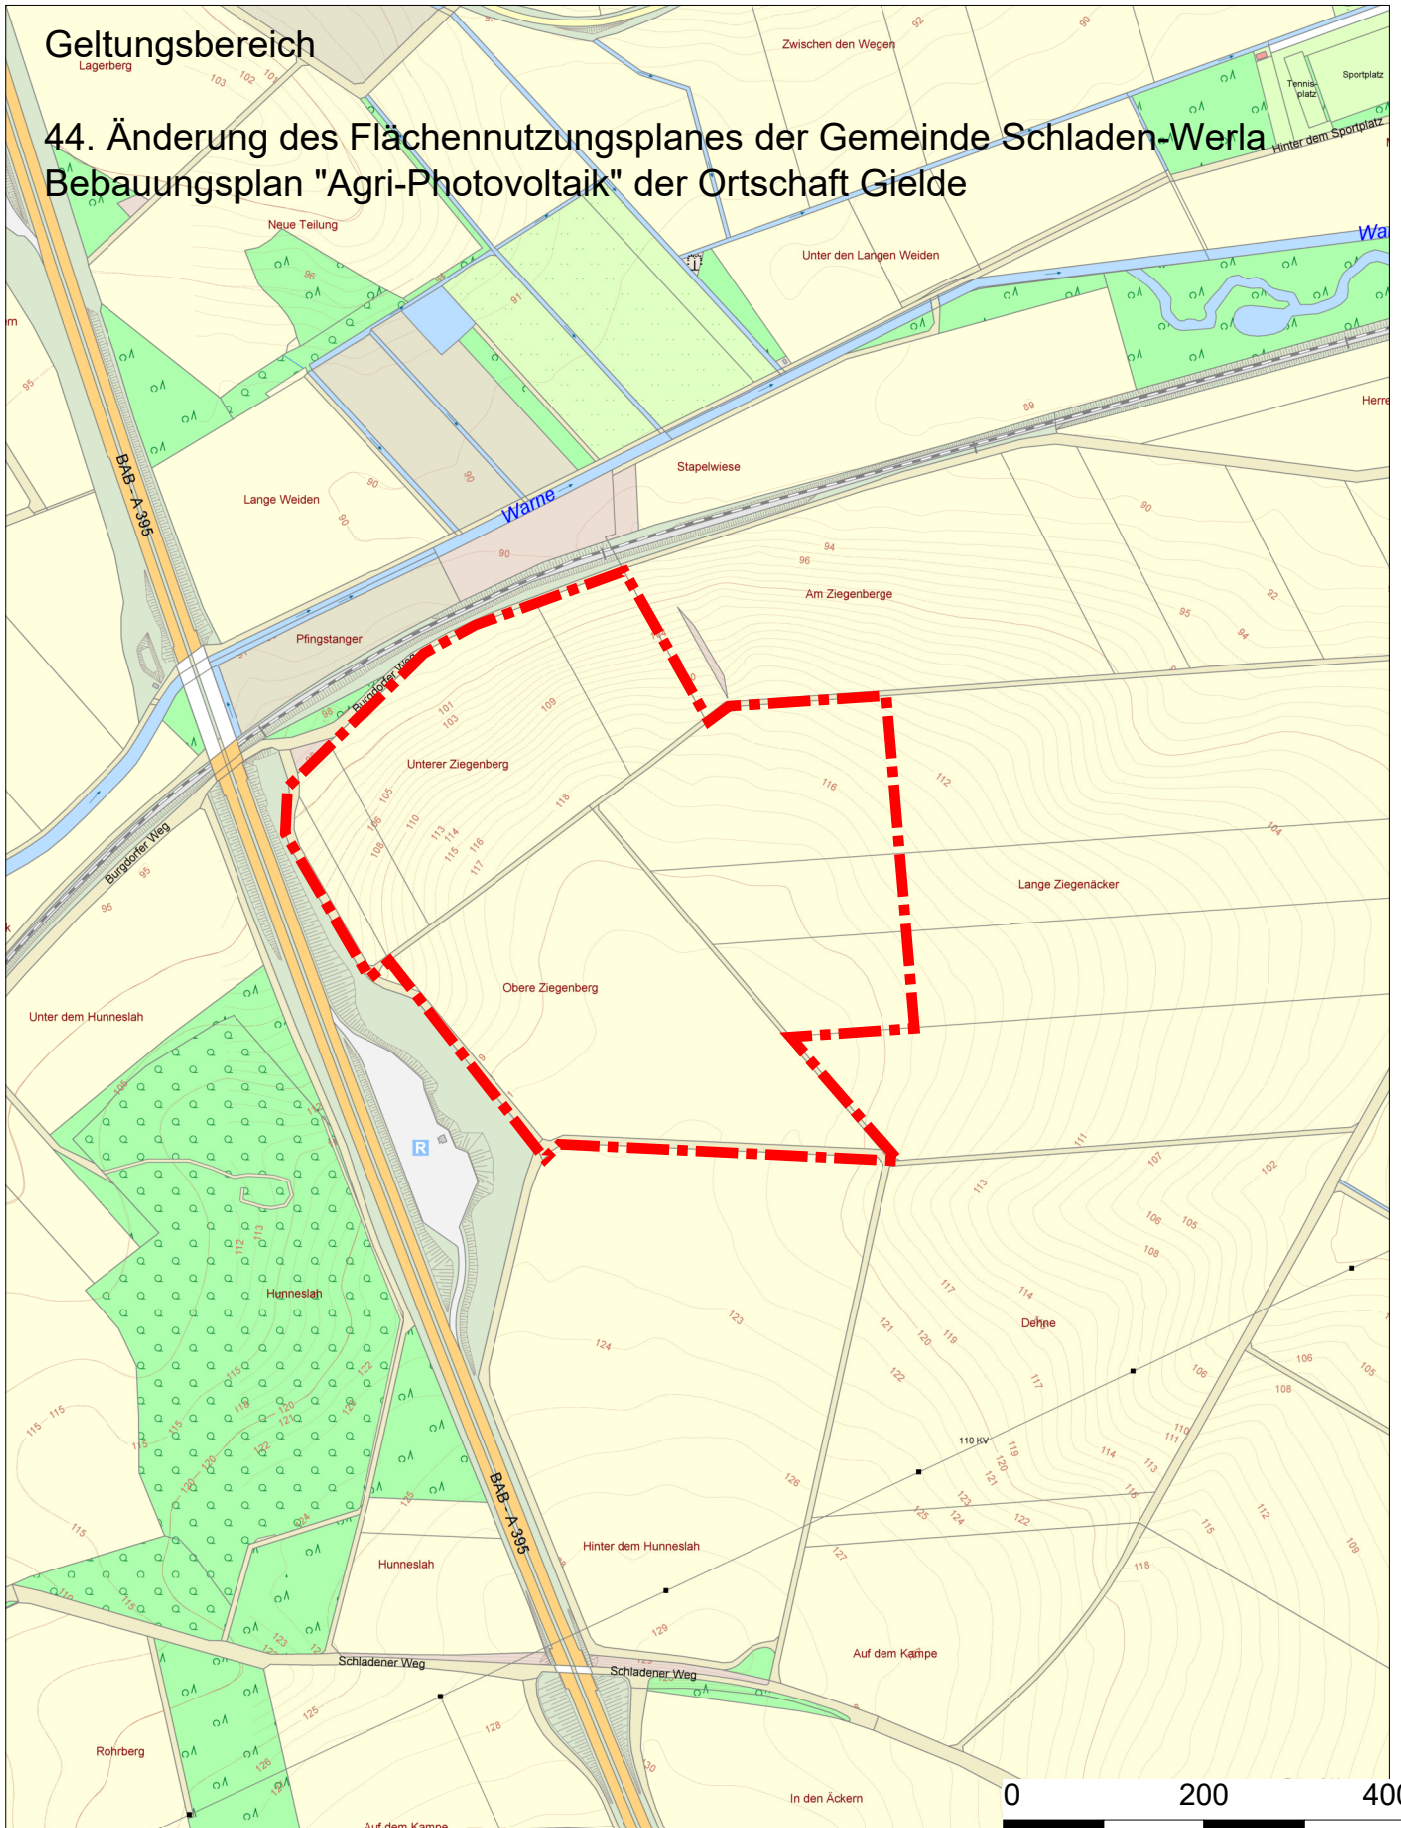

Gemarkung: Gielde; Werlaburgdorf **Flur:** 11; 10 **Flurstueck:** 28, 29, 30, 31, 43; 3, 4, 5/2



Gemeinde Schladen-Werla
Am Weinberg 9
38315 Schladen
Tel: 05335-801-0 / Fax: -52:
e-mail: info@schladen.de
web: www.schladen-werla.de

Datum

5.09.2024

Seite

1

Maßstab

1 : 7500

Nur für den Dienstgebrauch!