


**Anbau:**  
**BGF= 625 m<sup>2</sup>**  
**NF= ca. 560 m<sup>2</sup>**

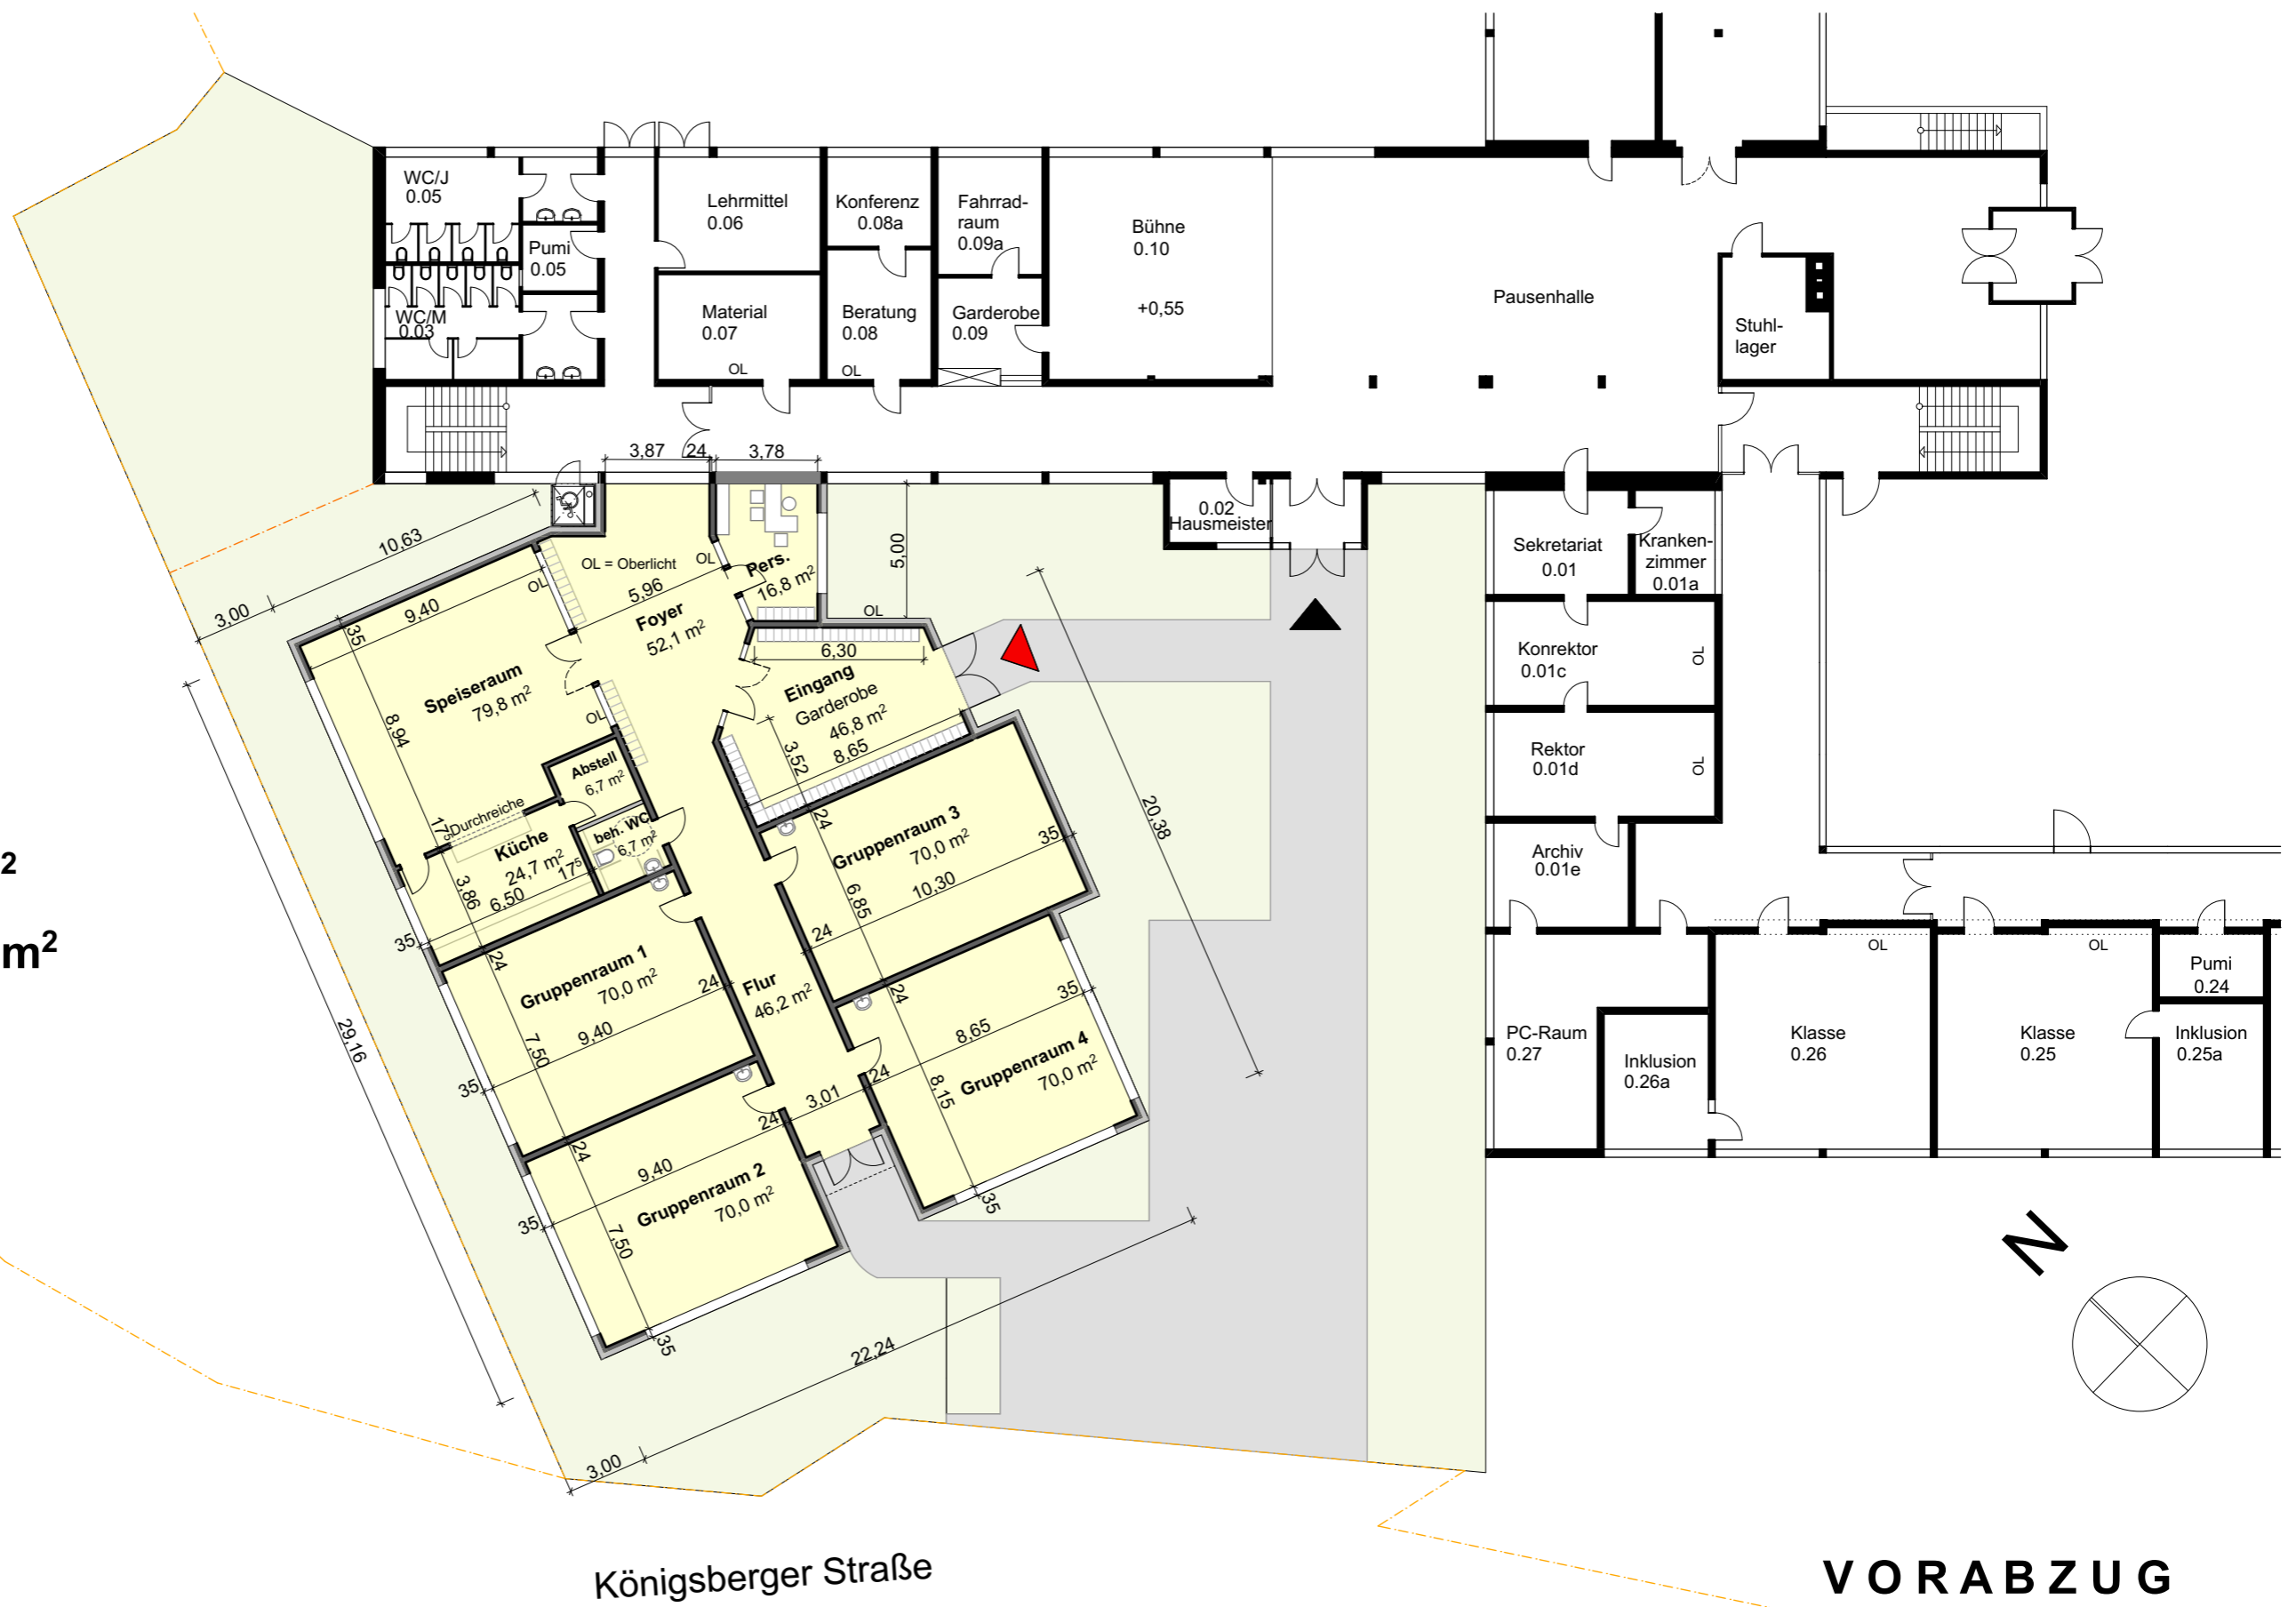

Königsberger Straße

**VORABZUG**

**BAUVORHABEN:**

Anbau Grundschule Clemens-Schule  
 Königsberger Straße 2a  
 38315 Hornburg

**AUFTRAGGEBER:**

Gemeinde Schladen-Werla  
 Am Weinberg 9  
 38315 Schladen

**ARCHITEKT:**

**HAMBORG ARCHITEKTEN**  
 Inhaber: A. Meyer-Herbig  
 Wolfenbütteler Straße 73  
 38102 Braunschweig  
 Tel.: 0531 / 270 23 13  
 www.hamburg-architekten.de  
 info@hamburg-architekten.de

**- Entwurf -**

**Grundriss EG**

0. EG

Maßstab	Blattgröße	Datum	Planersteller
1:250	A3	08.01.2021	OU/KL