
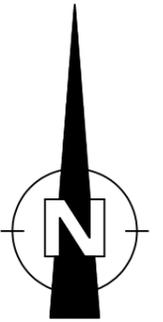


Gemarkung Wehre
Flur 5

2

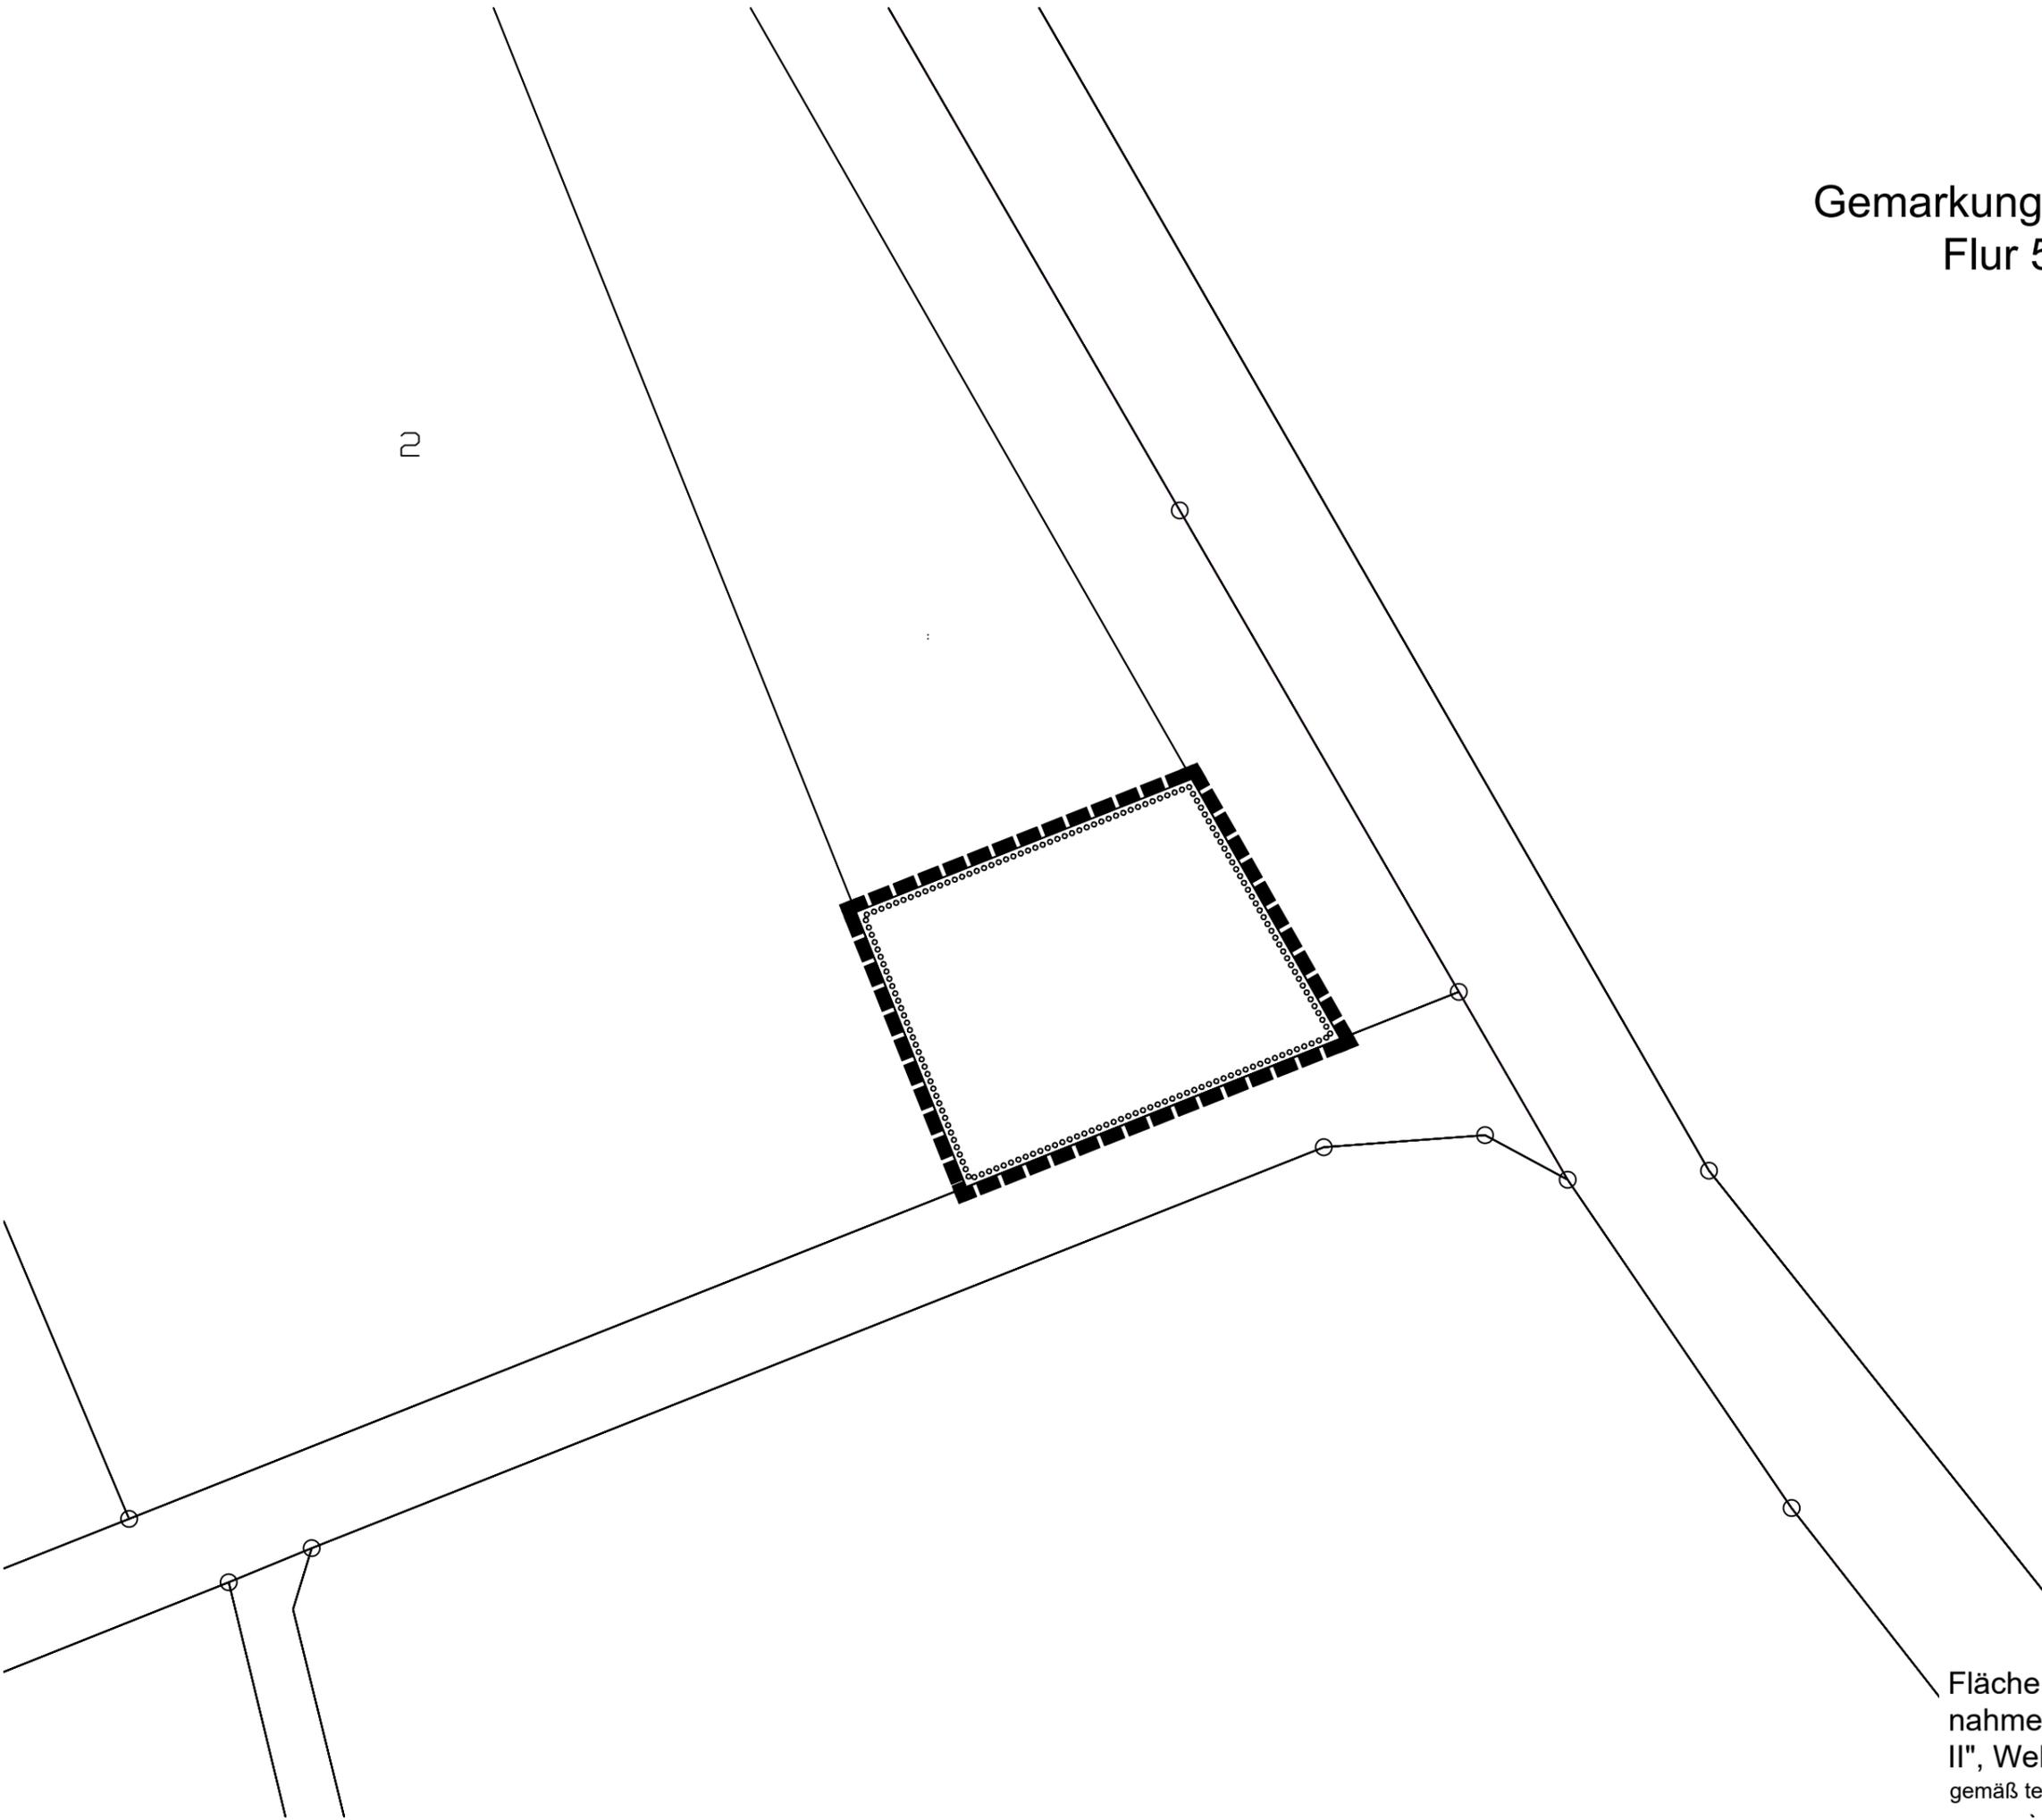

 **LGLN**
Landesamt für Geoinformation und
Landesvermessung Niedersachsen
Regionaldirektion Braunschweig-Wolfsburg
-Katasteramt Wolfenbüttel-

Anlage 1

Fläche der Ausgleichs- und Ersatzmaß-
nahmen zum Bebauungsplan "Am Hagenberg
II", Wehre
gemäß textlichen Festsetzungen Nr. 3.3